


Bebauungsplan 5-189-0, Hilfarth, Zum Feldchen

M. 1:1000

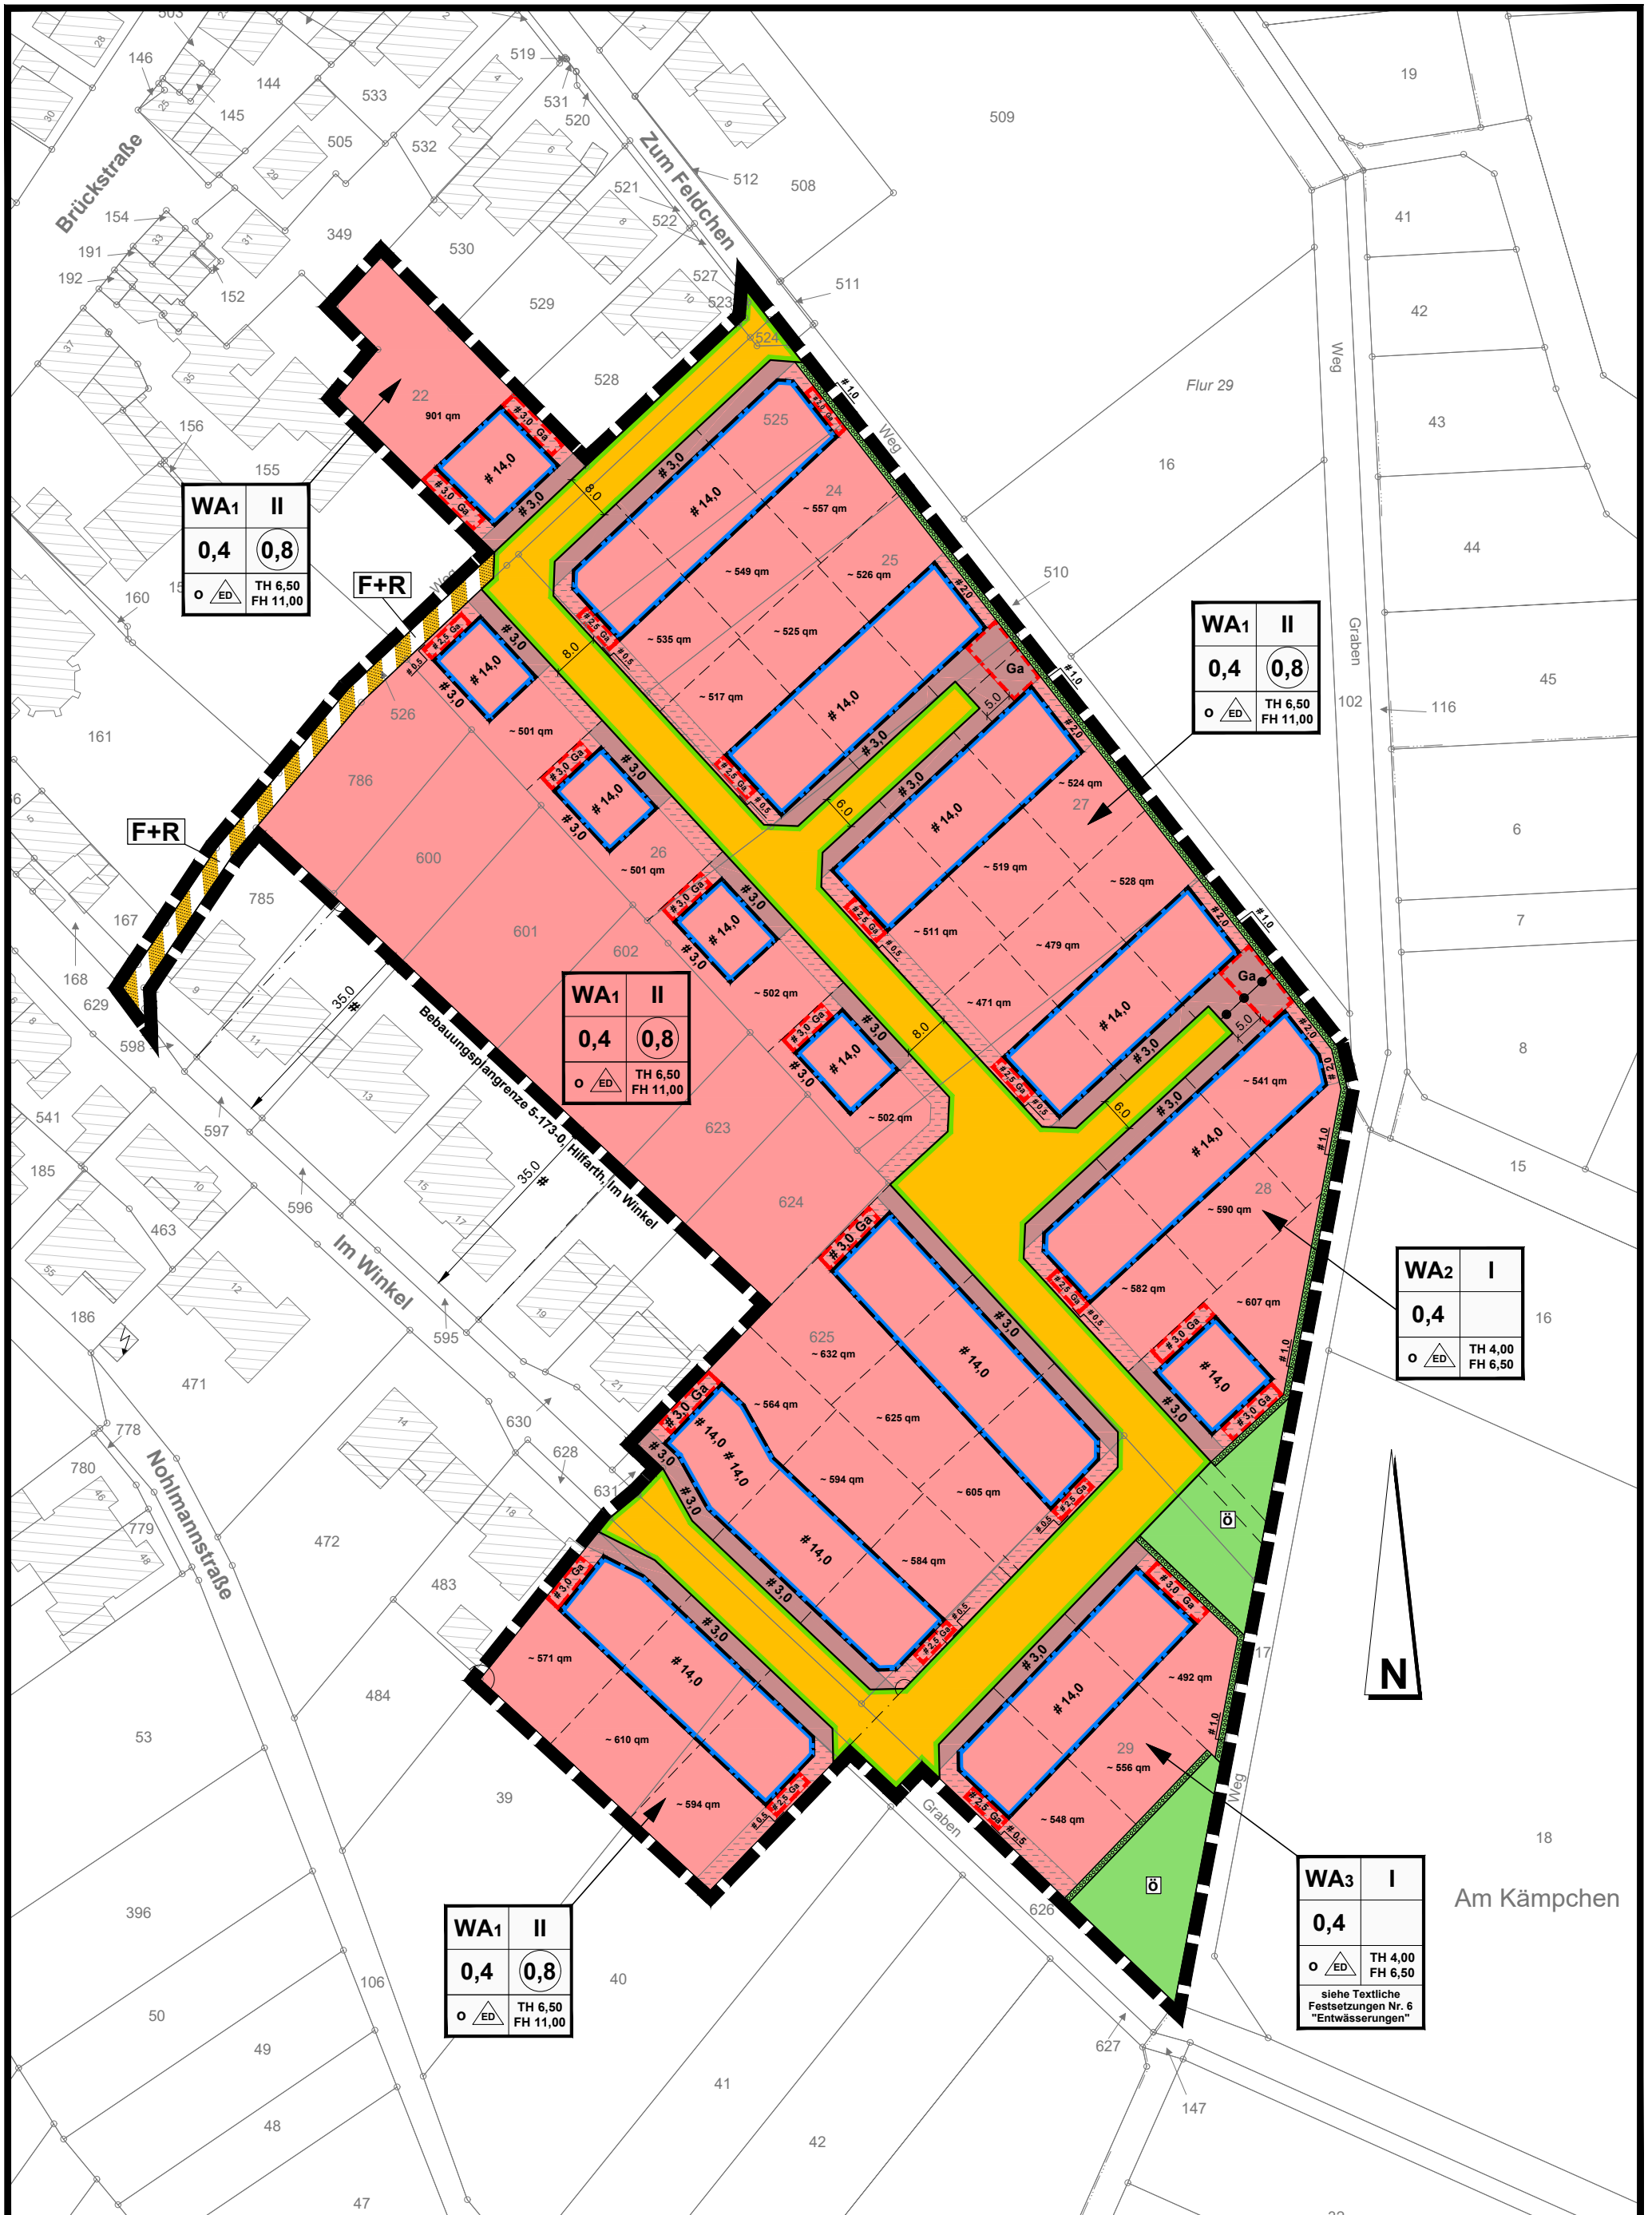

WA1	II
0,4	0,8
o	ED
TH 6,50	FH 11,00

WA1	II
0,4	0,8
o	ED
TH 6,50	FH 11,00

WA1	II
0,4	0,8
o	ED
TH 6,50	FH 11,00

WA2	I
0,4	
o	ED
TH 4,00	FH 6,50

WA1	II
0,4	0,8
o	ED
TH 6,50	FH 11,00

WA3	I
0,4	
o	ED
TH 4,00	FH 6,50
siehe Textliche Festsetzungen Nr. 6 "Entwässerungen"	

